



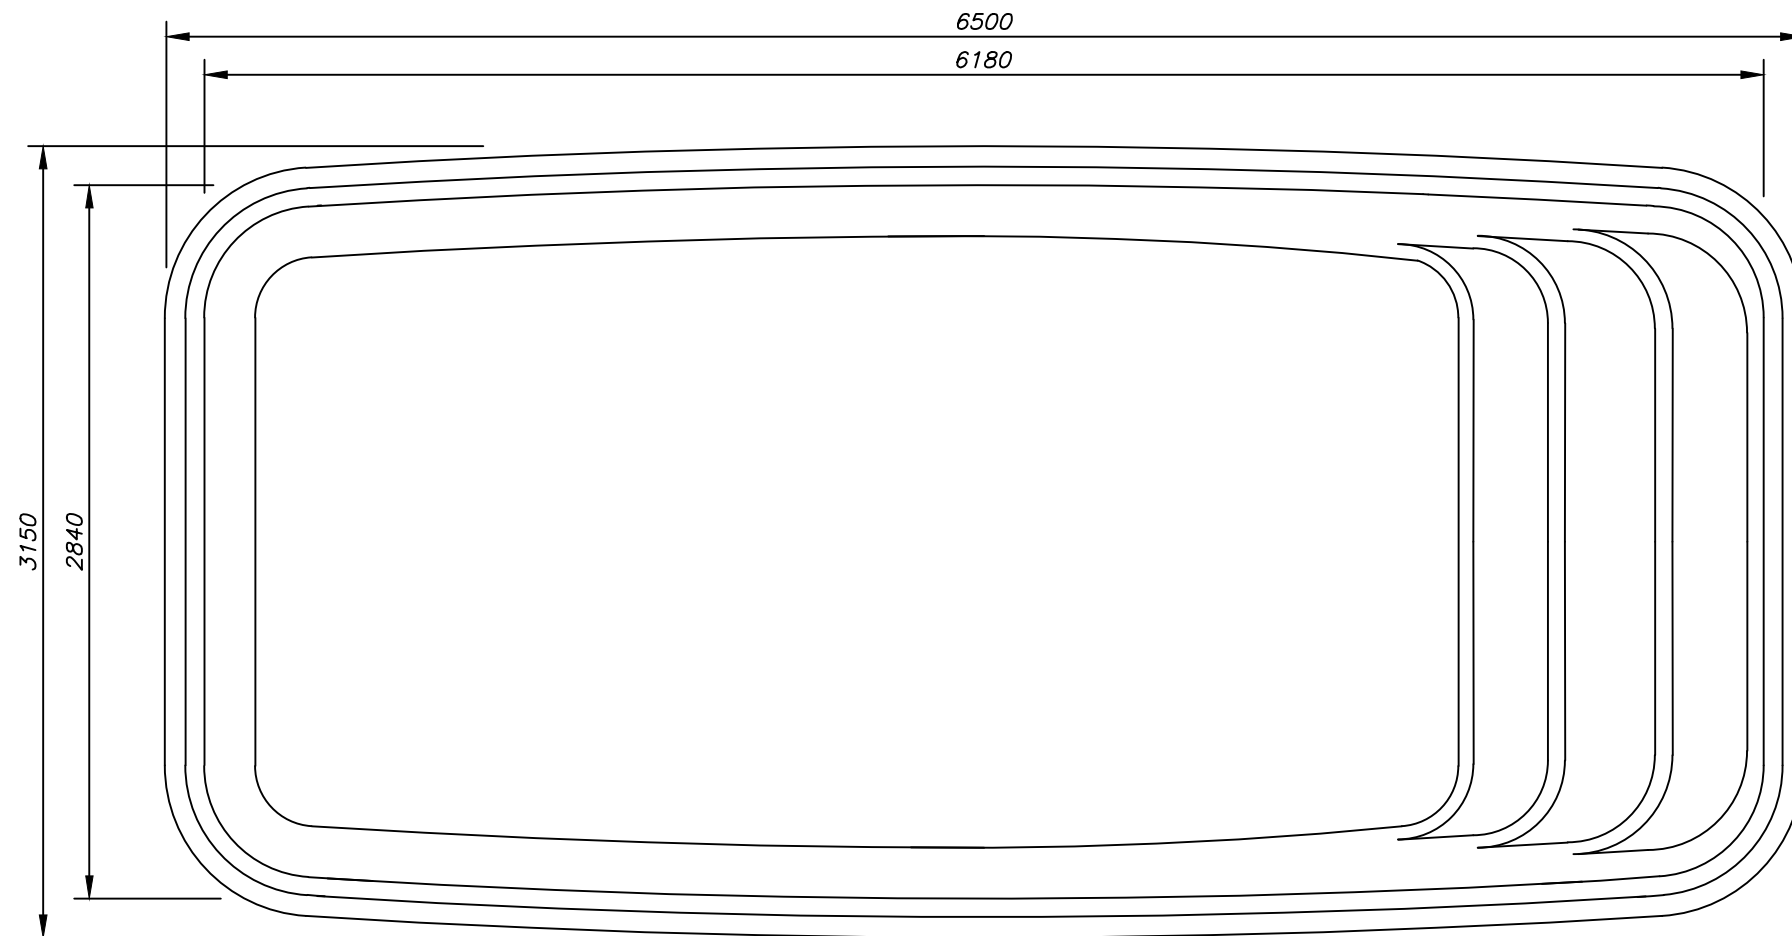

VISTA-Y

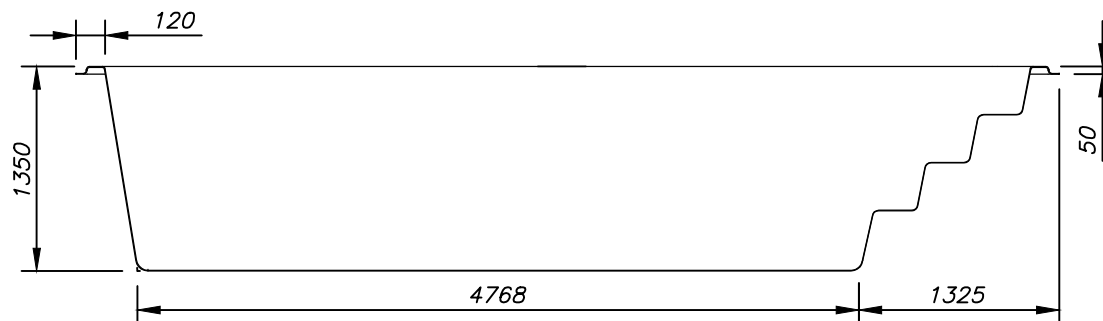

VISTA-Y
ESC. - 1:50

1	1	POLIMERO REFORÇADO DE FIBRA DE VIDRO	PRFV	ABNT	-	
ITEM	QUANT.	DESCRIÇÃO	MATERIAL	NORMA	UNITÁRIO	TOTAL
					PESO EM KG	
			FORMATO: A4			
PROJ.	NARCIZO	08/2016	PROIBIDA A REPRODUÇÃO TOTAL OU PARCIAL DESTE DOCUMENTO			
DES.	NARCIZO	08/2016	CRISTALLITE PISCINA OURO II BÁSICO			
VERIF.	EVANDRO	08/2016				
APROV.	EVANDRO	08/2016				
ESP.:ME	ESC.: 1:30	DATA				
			NÚMERO CRISTALLITE		REVISÃO	
			CR-0066		A	