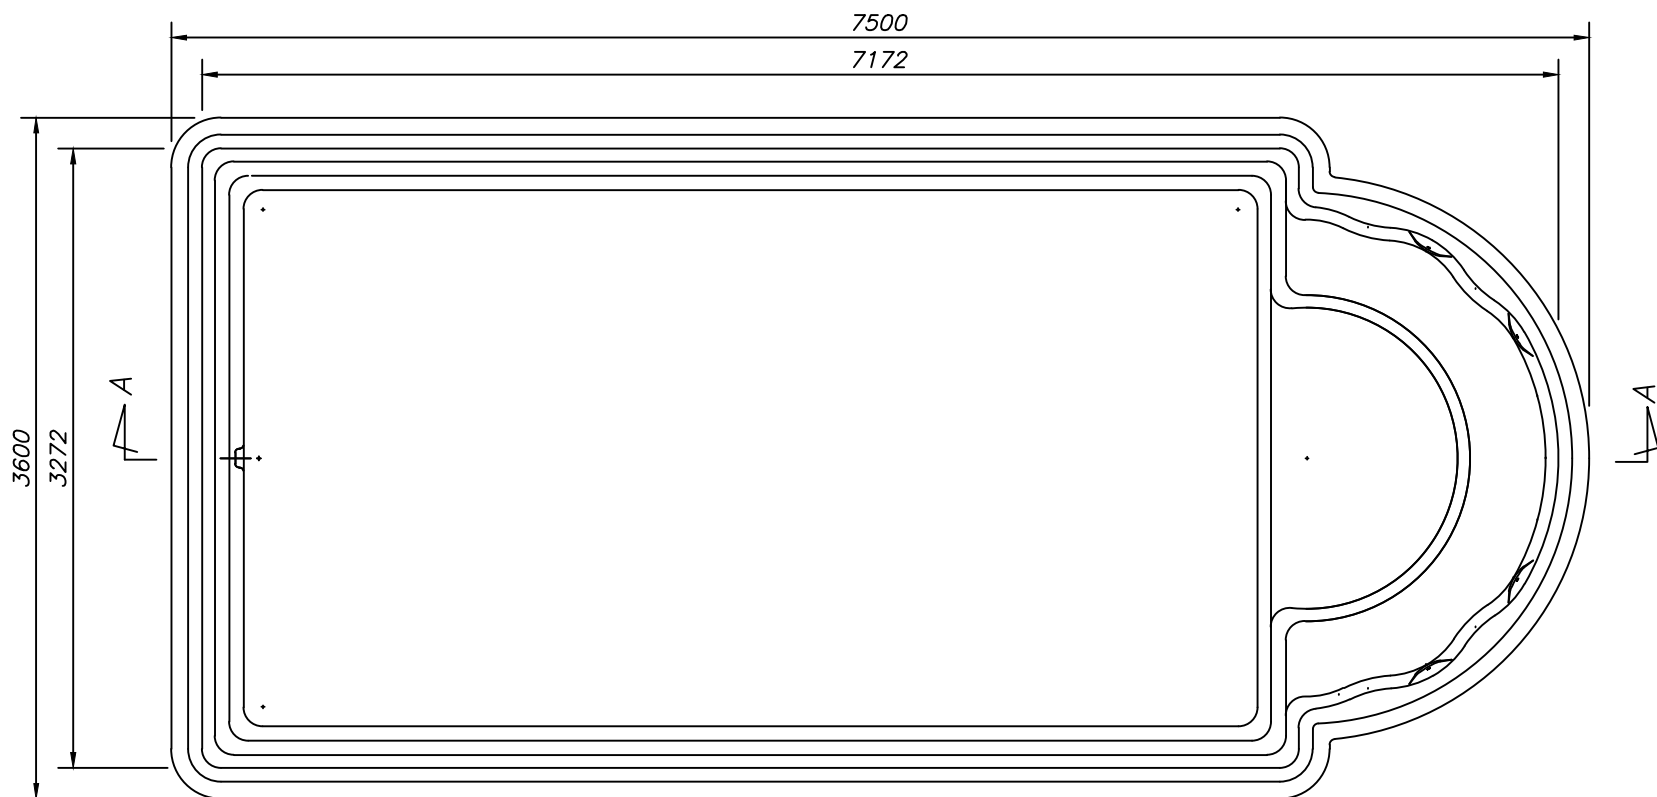


1	1	POLIMERO REFORÇADO DE FIBRA DE VIDRO		PRFV	ABNT	—	
ITEM	QUANT.	DESCRIÇÃO		MATERIAL	NORMA	UNITÁRIO	TOTAL
						PESO EM KG	
				FORMATO: A4			
PROJ.	NARCIZO	09/2016	PROIBIDA A REPRODUÇÃO TOTAL OU PARCIAL DESTES DOCUMENTOS				
DES.	NARCIZO	09/2016					
VERIF.	EVANDRO	09/2016					
APROV.	EVANDRO	09/2016					
ESP.:ME	ESC.: 1:40	DATA					
			CRISTALLITE PISCINA PÉROLA BÁSICO				
			NÚMERO CRISTALLITE		REVISÃO		
			CR-0252		A		