
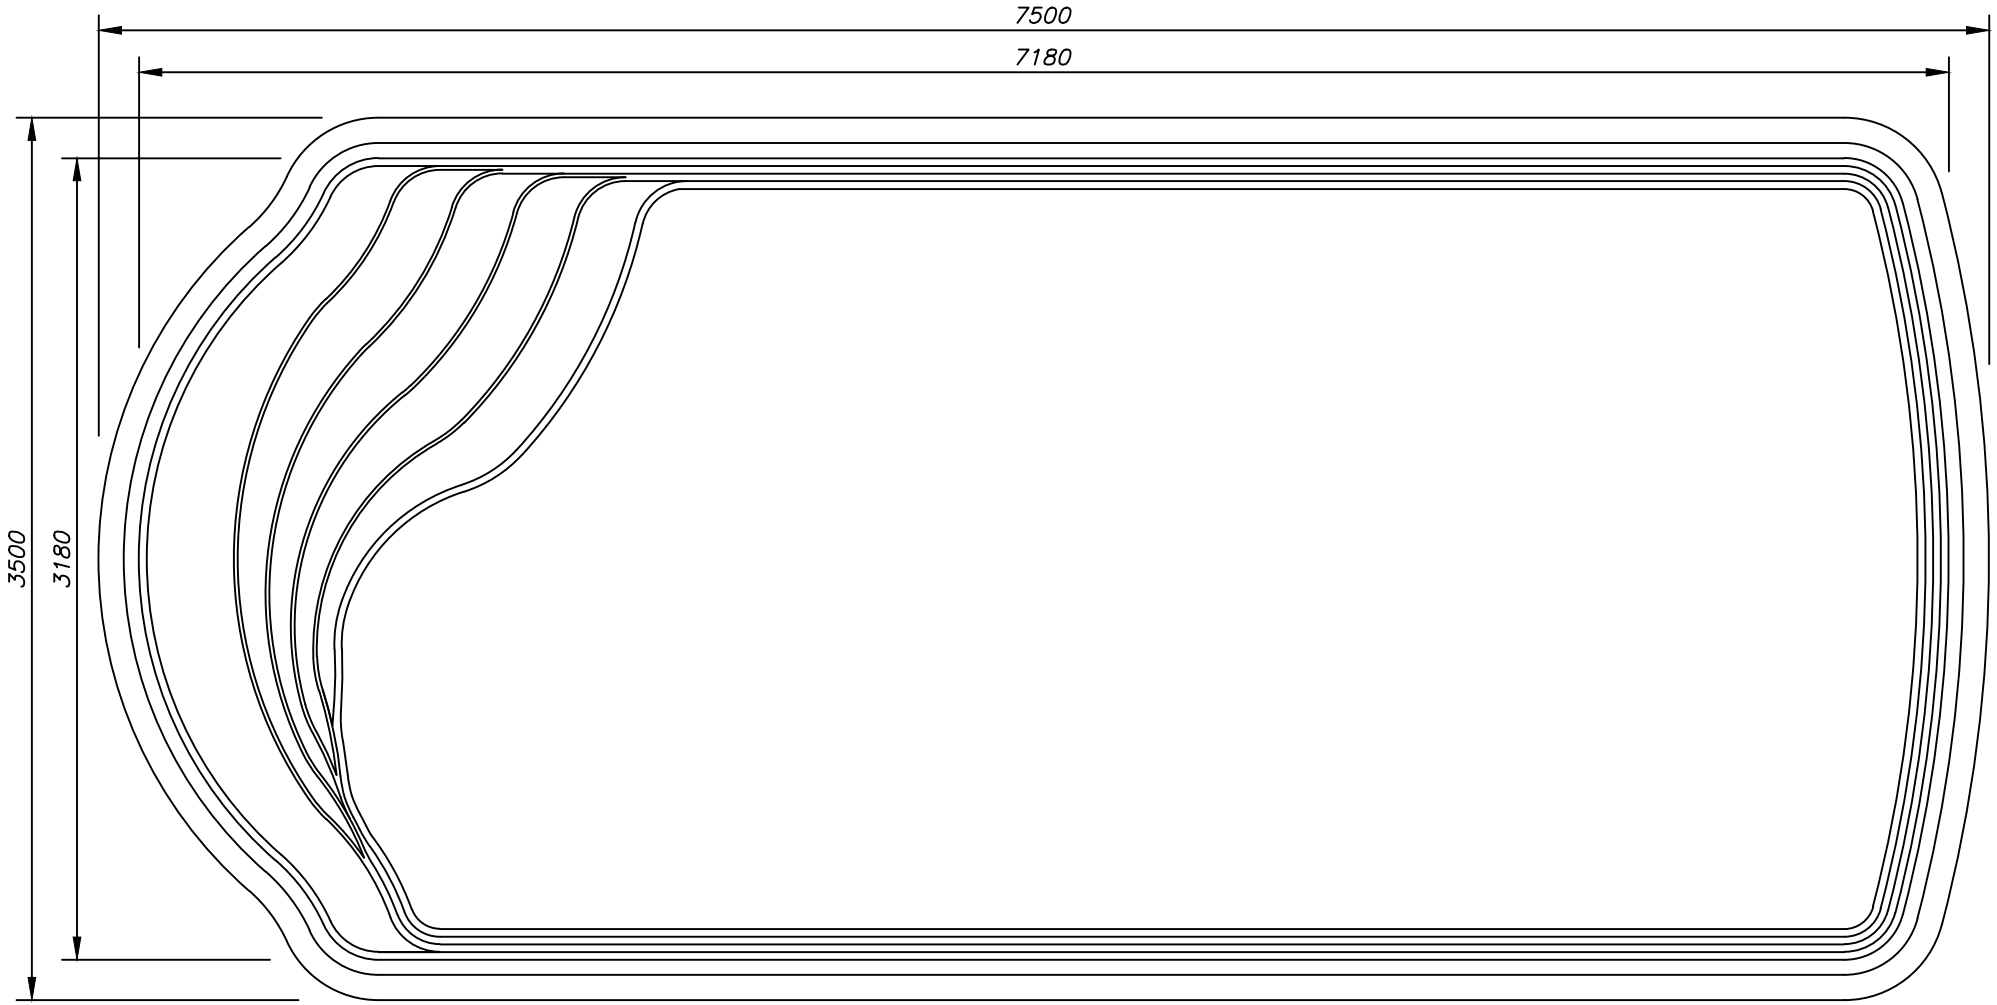


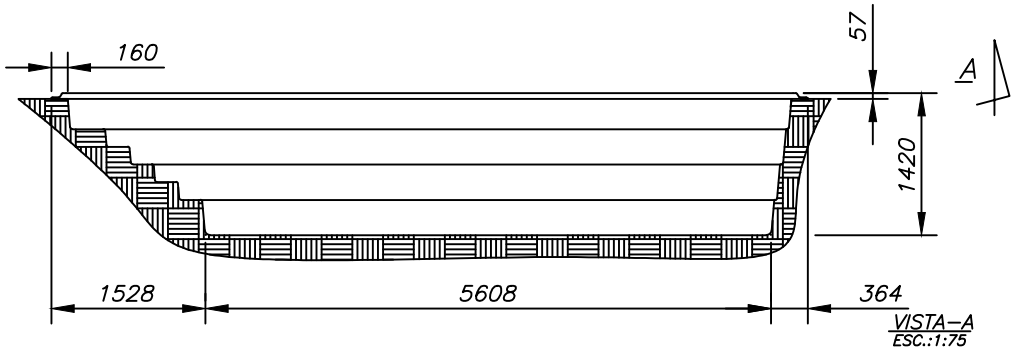

VISTA–A
ESC.:1:75

ITEM	QUANT.	DESCRIÇÃO	MATERIAL	NORMA	UNITÁRIO	TOTAL
1	1	POLIMERO REFORÇADO DE FIBRA DE VIDRO	PRFV	ABNT	–	
					PESO EM KG	

CRISTALLITE

FORMATO: A4

PROJ.	NARCIZO	03/2016	PROIBIDA A REPRODUÇÃO TOTAL OU PARCIAL DESTE DOCUMENTO
DES.	NARCIZO	03/2016	
VERIF.	EVANDRO	03/2016	
APROV.	EVANDRO	03/2016	
ESP.:ME	ESC.: 1:30	DATA	

CRISTALLITE
PISCINA BERILO
BÁSICO

PAT. REQ.

NÚMERO CRISTALLITE	REVISÃO
CR–0395	A